




PLANTA 1º PAVIMENTO INFERIOR

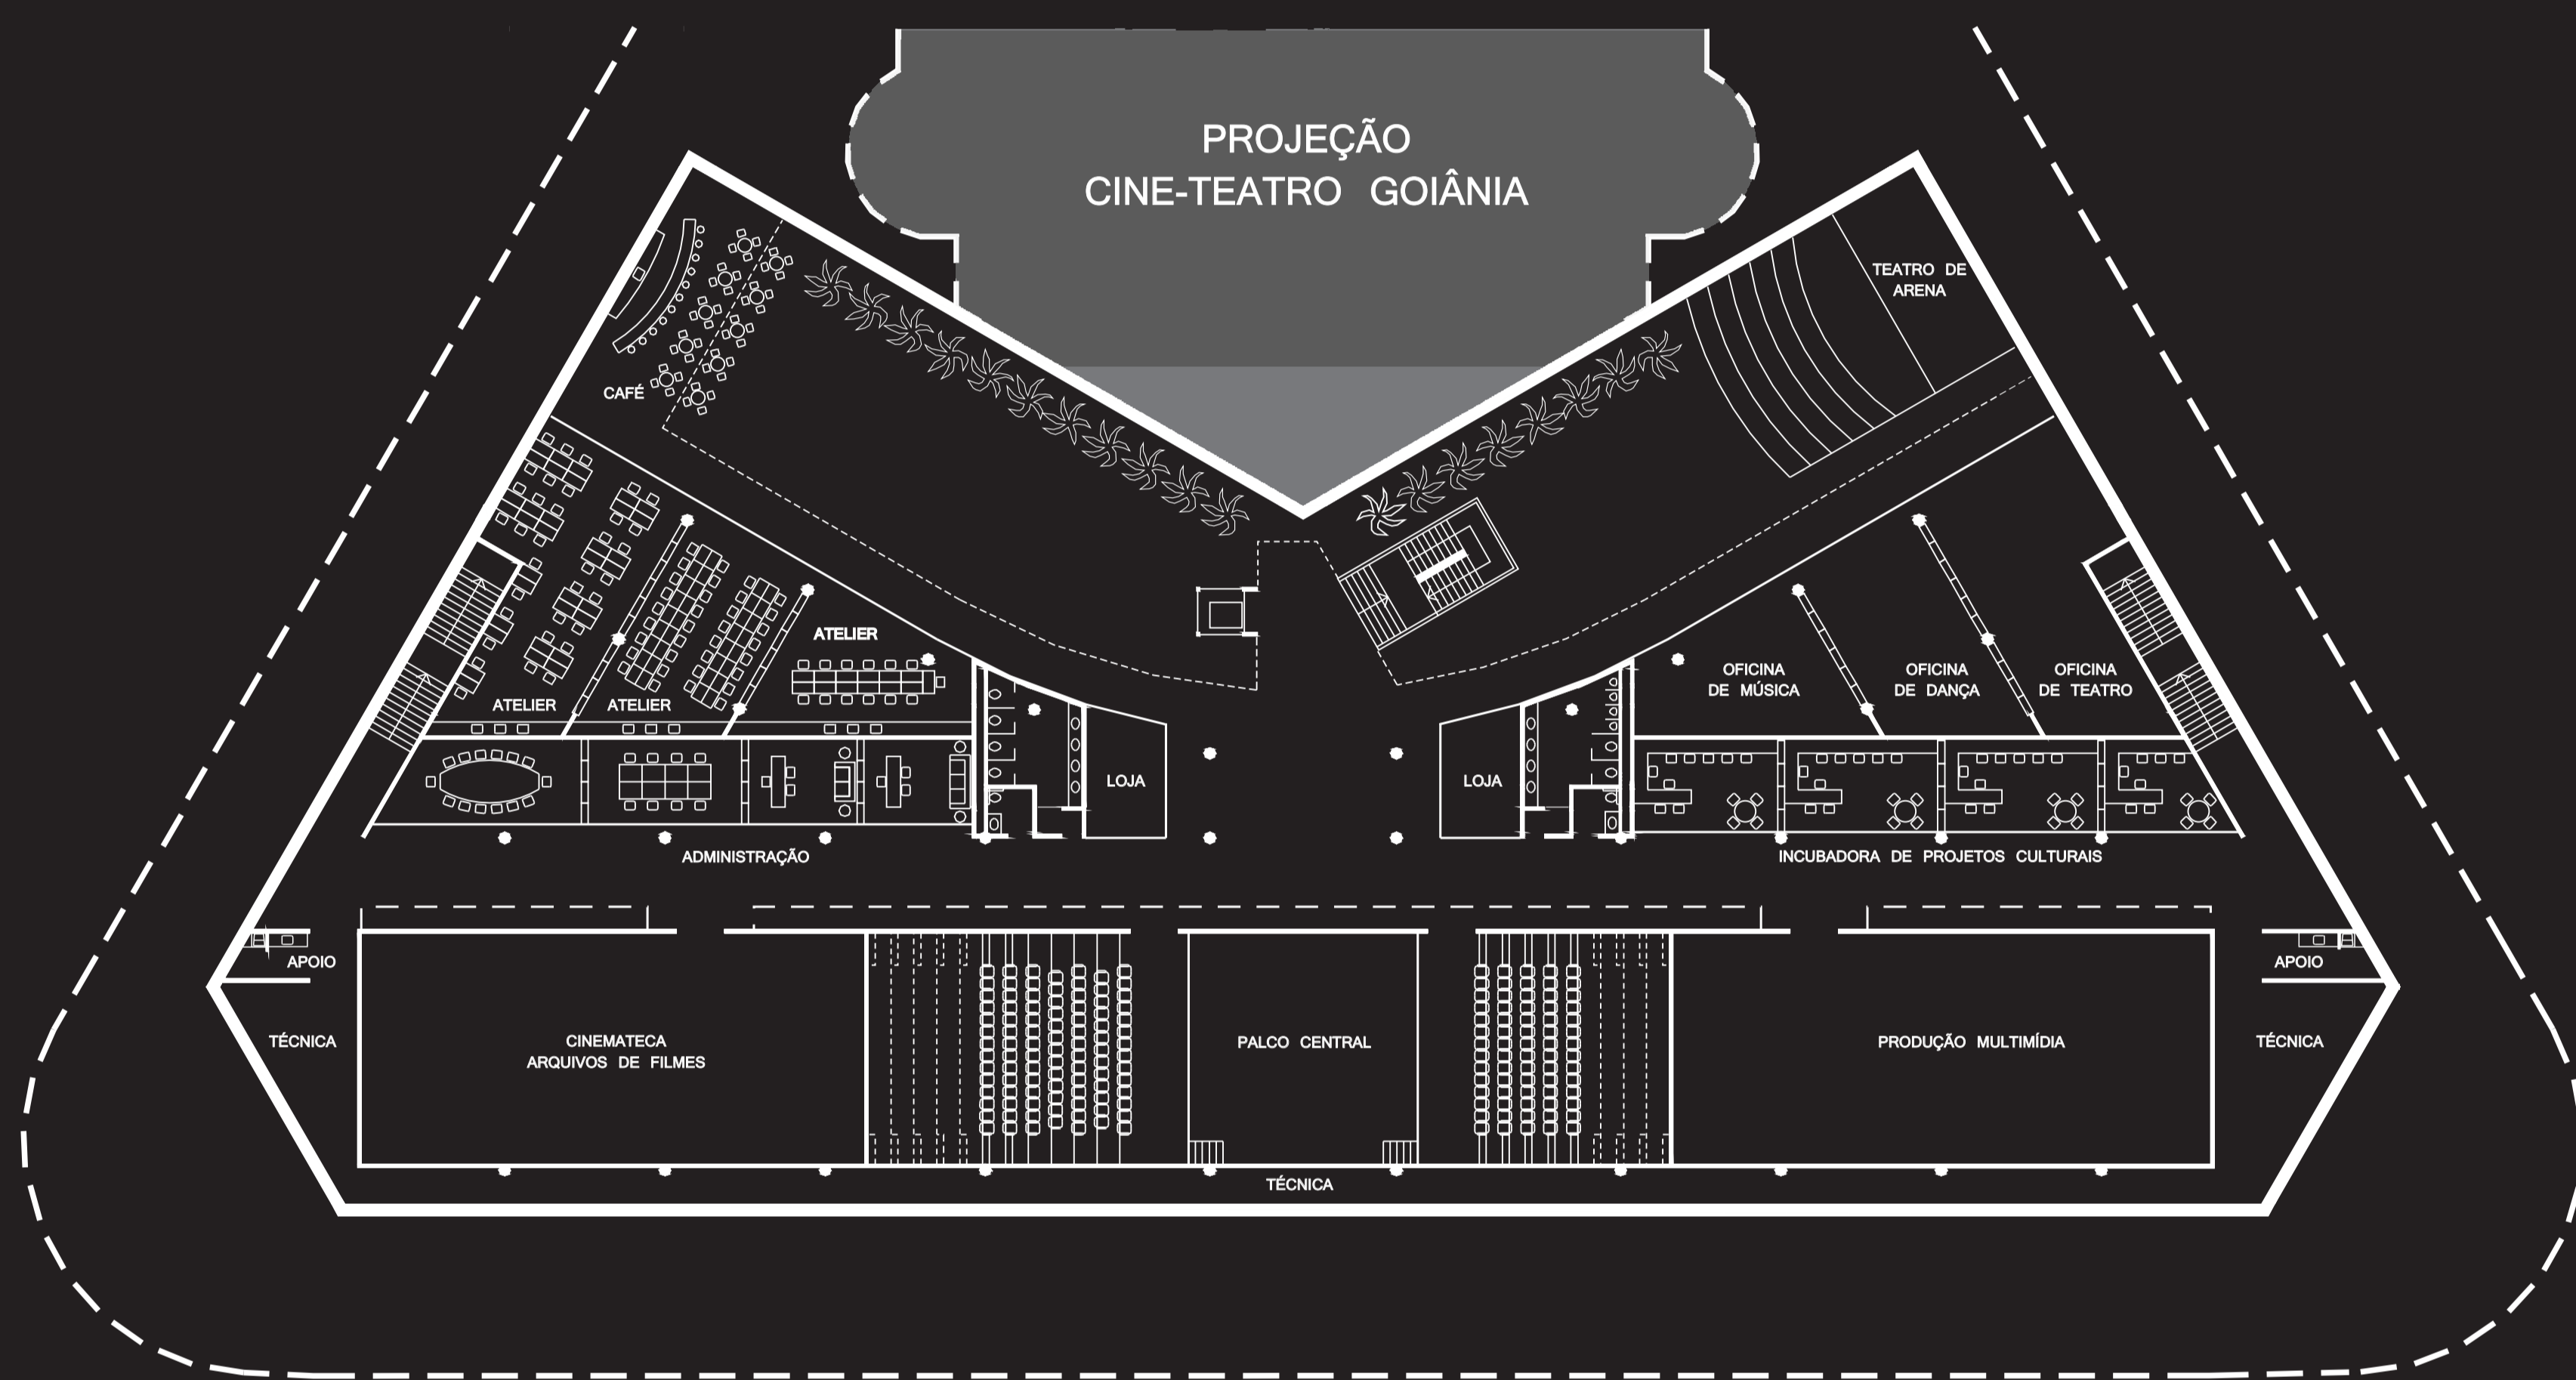

PLANTA 2º PAVIMENTO INFERIOR

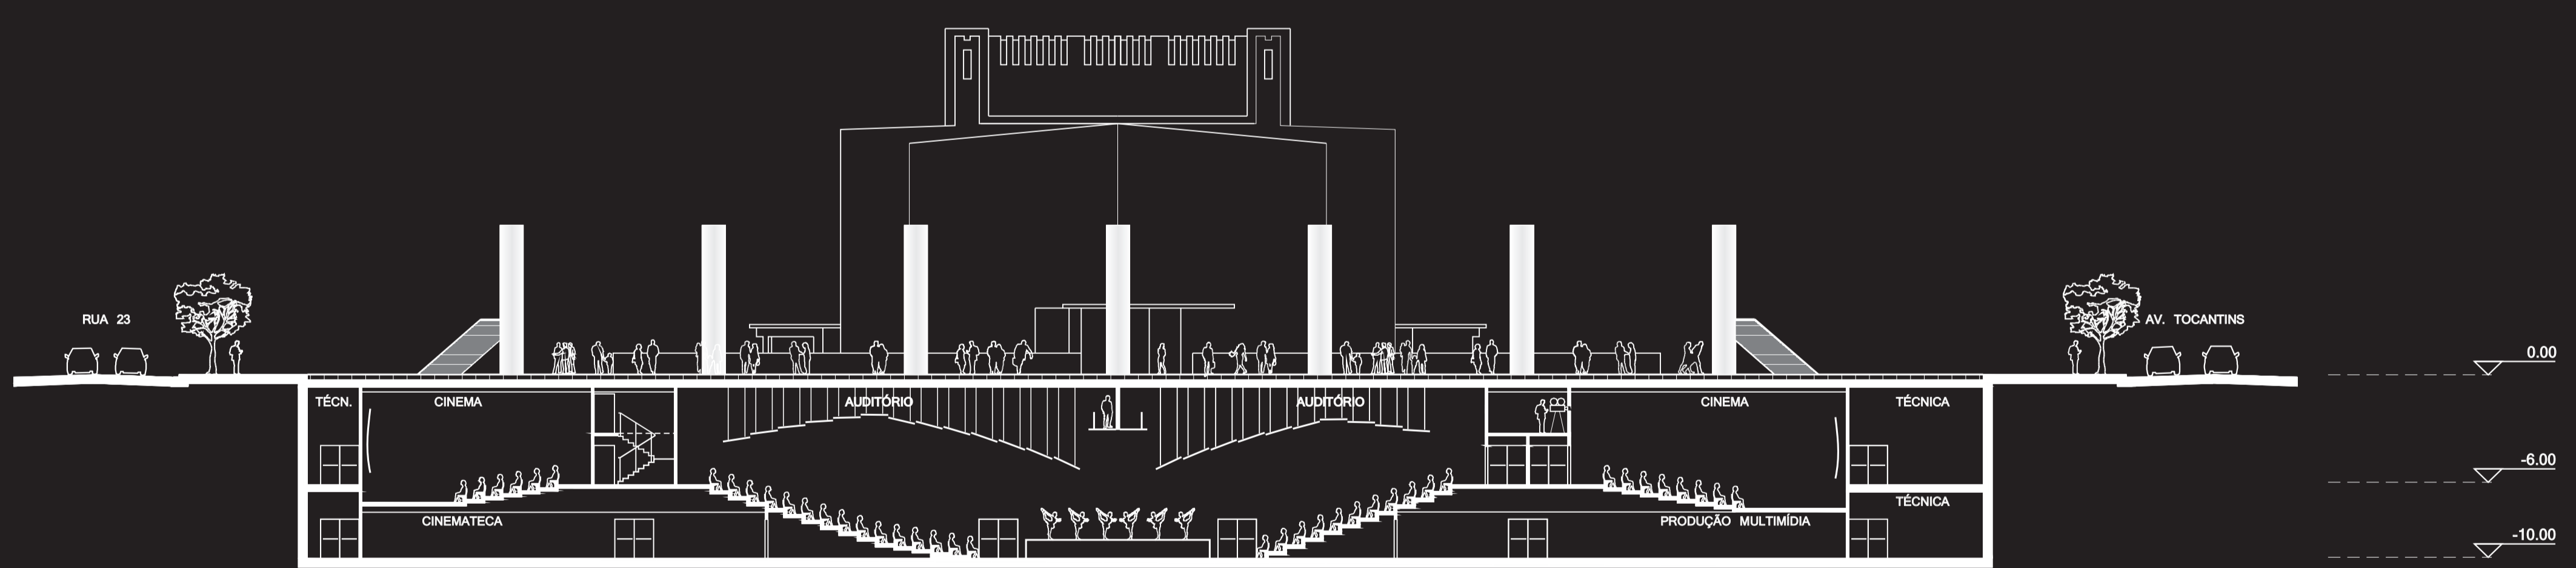

CORTE LONGITUDINAL DA PRAÇA

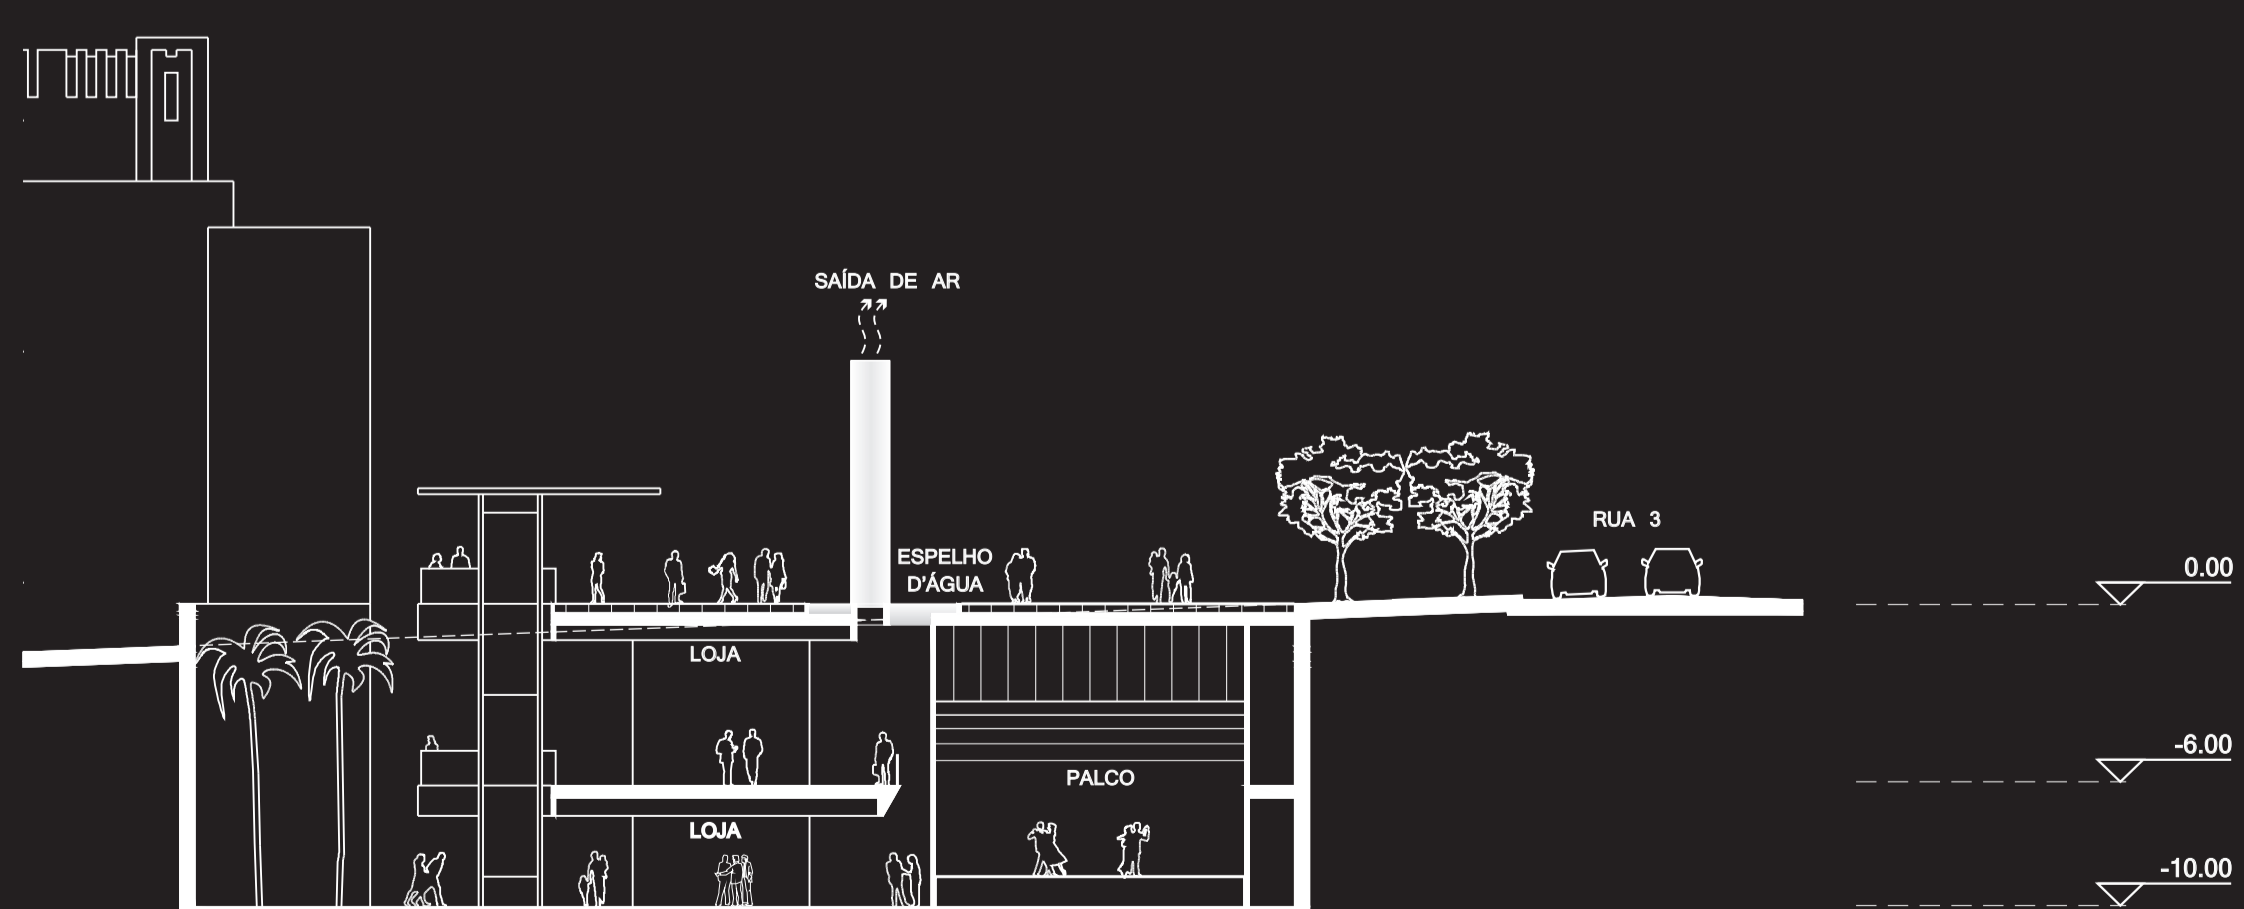

CORTE NO EIXO DO CINE-TEATRO

