



DETALHE GENERICO DO RESERVATÓRIO INFERIOR

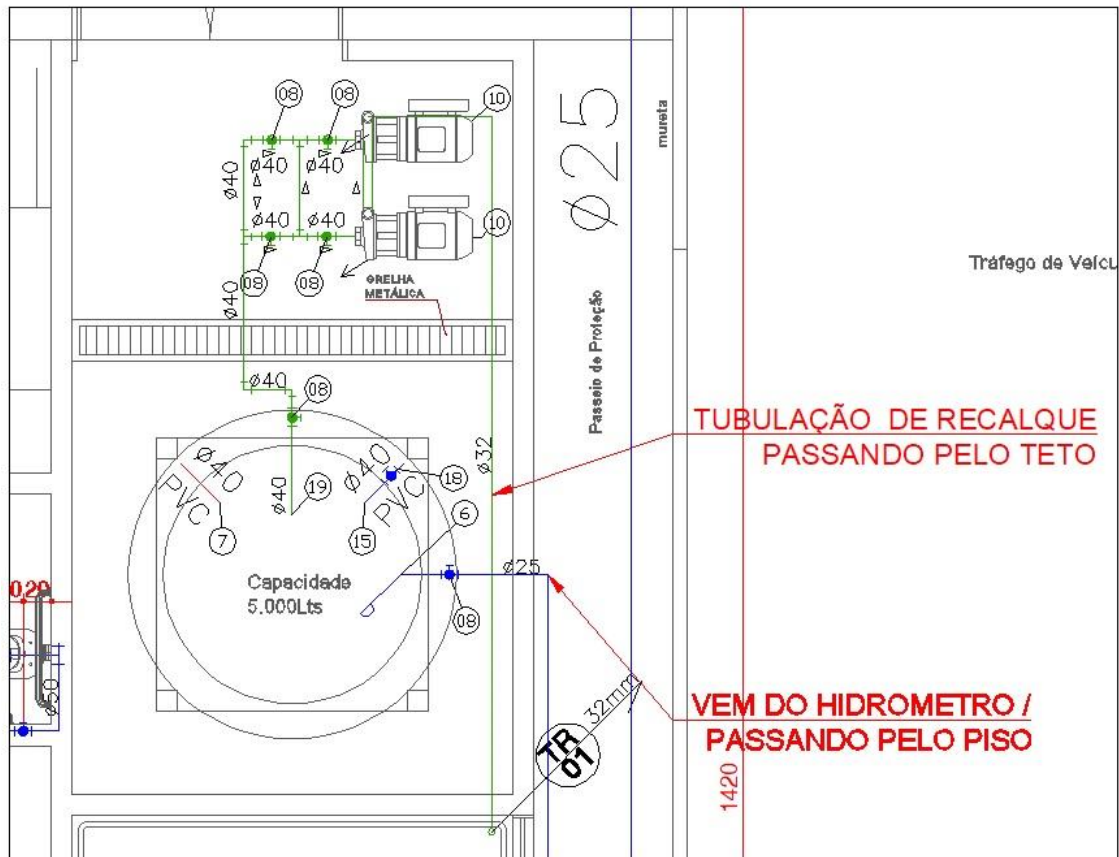

1 PLANTA DO RESERVATÓRIO INFERIOR
ESCALA 1:20

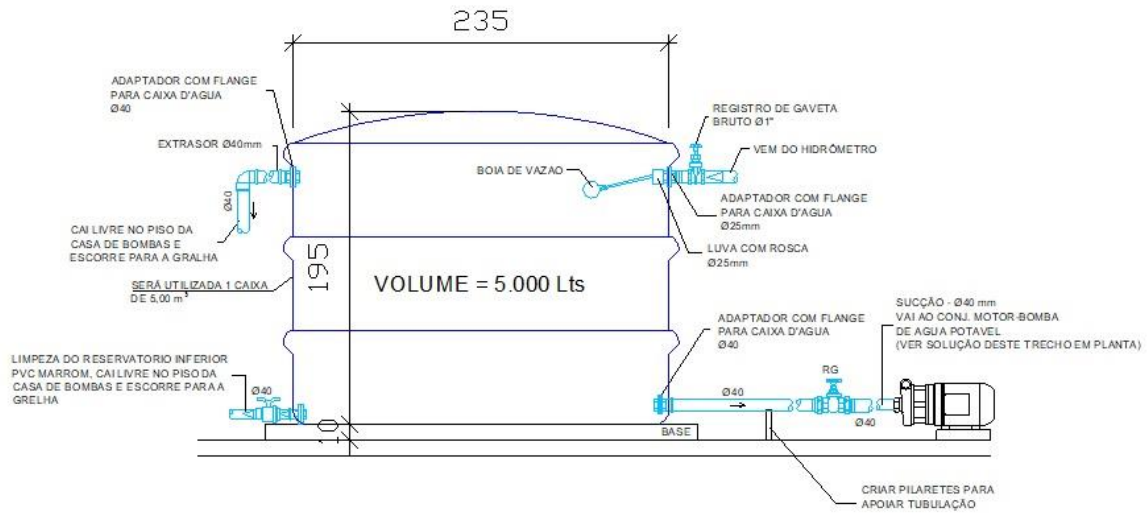

4 CORTE ESQUEMATICO DO RESERVATÓRIO INFERIOR
ESCALA 1:20